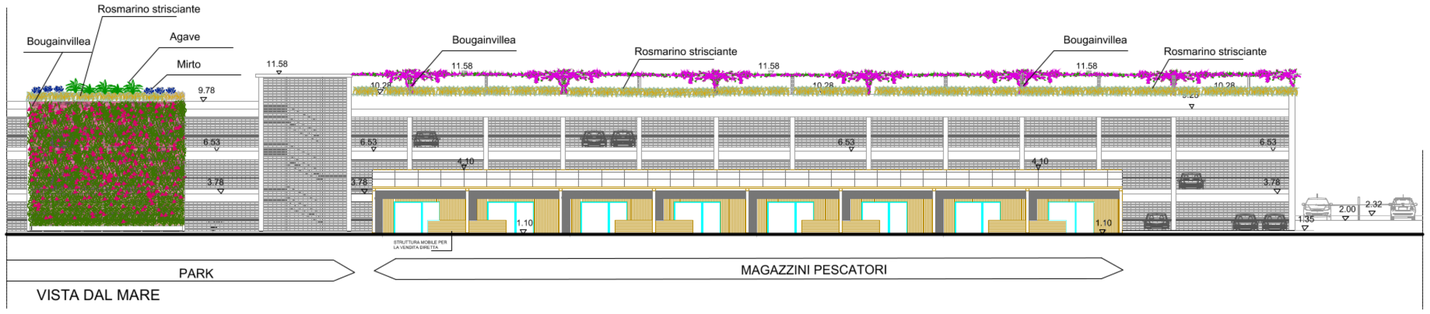

VISTA DAL MARE

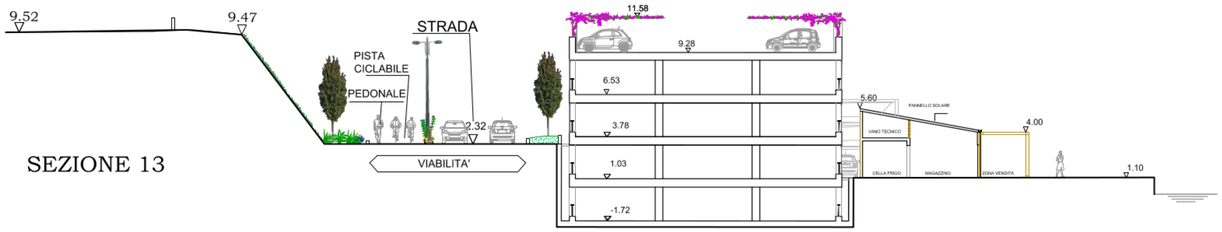

SEZIONE 13

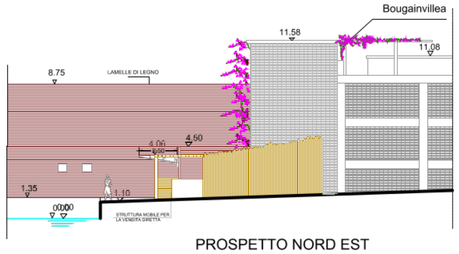

PROSPETTO NORD EST

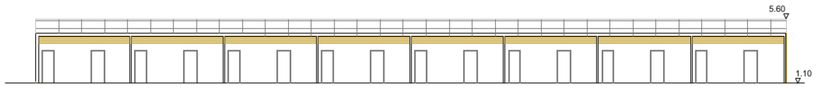

SEZIONE A-A

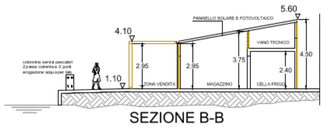

SEZIONE B-B

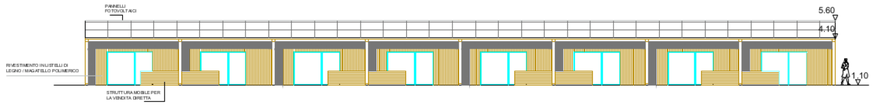

PROSPETTO SUD EST

PROSPETTO NORD OVEST

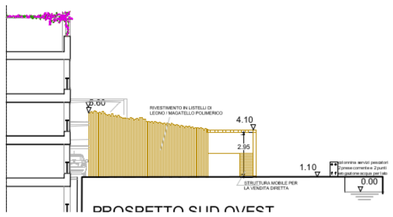

PROSPETTO SUD OVEST

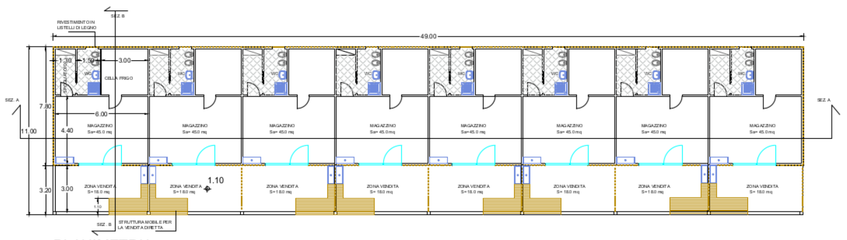

PLANIMETRIA

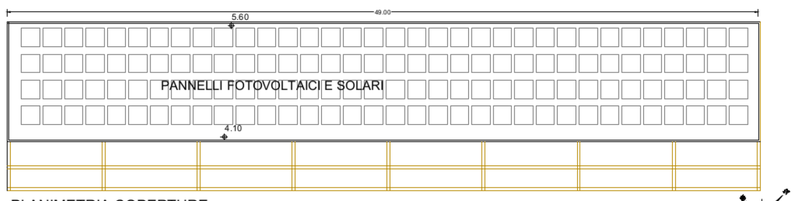

PLANIMETRIA COPERTURE

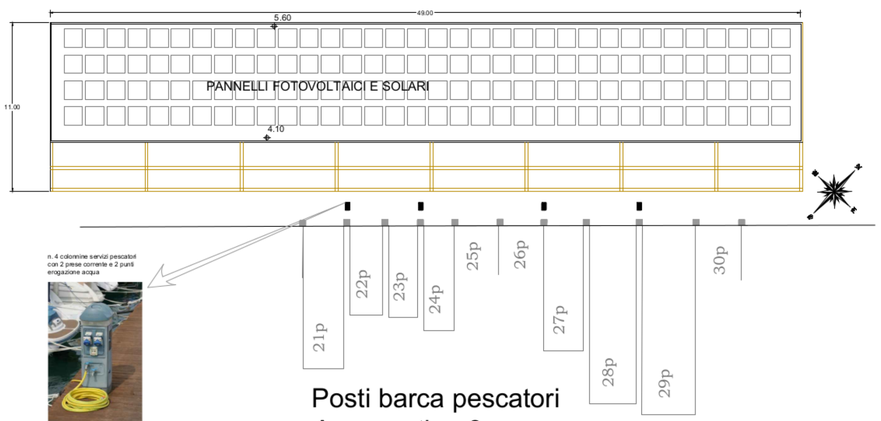

Posti barca pescatori
Assegnati n. 8
Disponibili n. 10

COMUNE DI ANDORA
PROVINCIA DI SAVONA

PUO A MODIFICA DELLO S.U.A. APPROVATO CON PROVVEDIMENTO FINALE IN DATA 16/03/2010 - DISTRETTO DI TRASFORMAZIONE TR-CO2 IN AGGIORNAMENTO AL PUC

oggetto	PROGETTO LOTTO 5 - Pescatori - pianta sezioni prospetti
Scala	1:200
Data	Settembre 2019
Progettisti	Arch. Paolo Ghione Geom. Anna Lisa Borghino Arch. Antonella Nalbone Arch. Isabella Rabellino

revisioni

	data	note
1		
2		
3		
4		
5		

Tavola 8